



- ① ISOVER Duo m. alu
- ② ISOVER System Formstykker
- ③ ISOVER Plus Stolpe 1, vandret

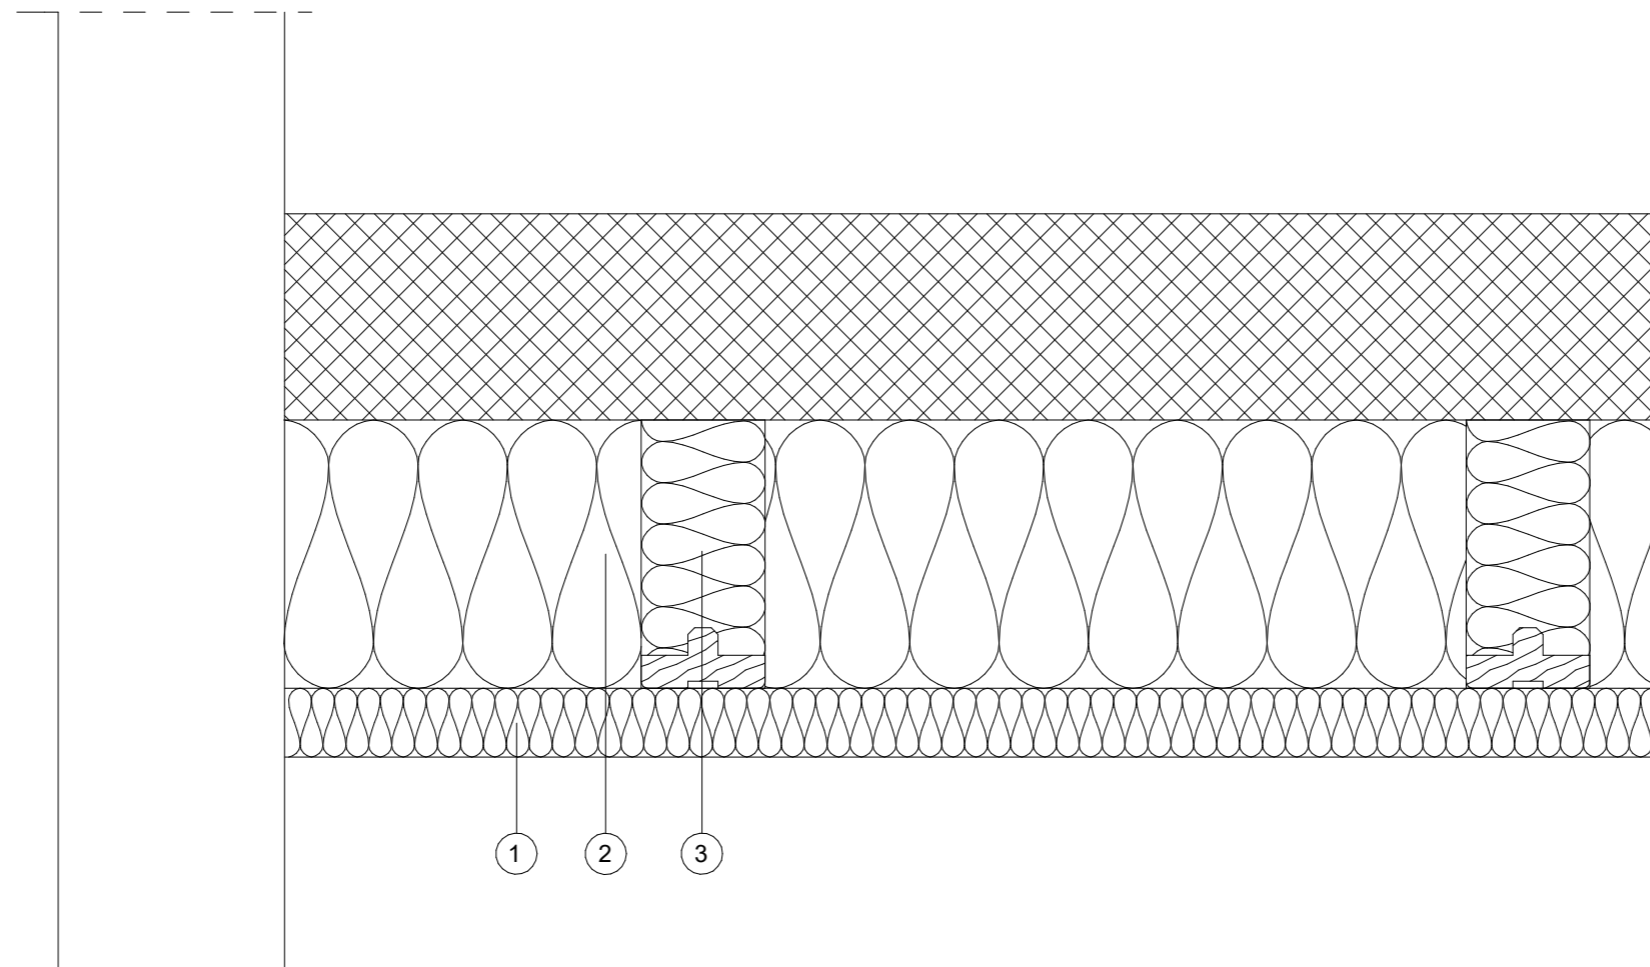


ISOVER Saint-Gobain	Dæk over kælder eller det fri med alu-afslutning	
Detaljer - WEB	Project number	0001
	Date	23.10.19
	Drawn by	Author
		A104

- ① ISOVER Duo m. alu eller ISOVER Facadekonceptplade
- ② Betondæk
- ③ ISOVER Ruller, Formstykker eller Flex

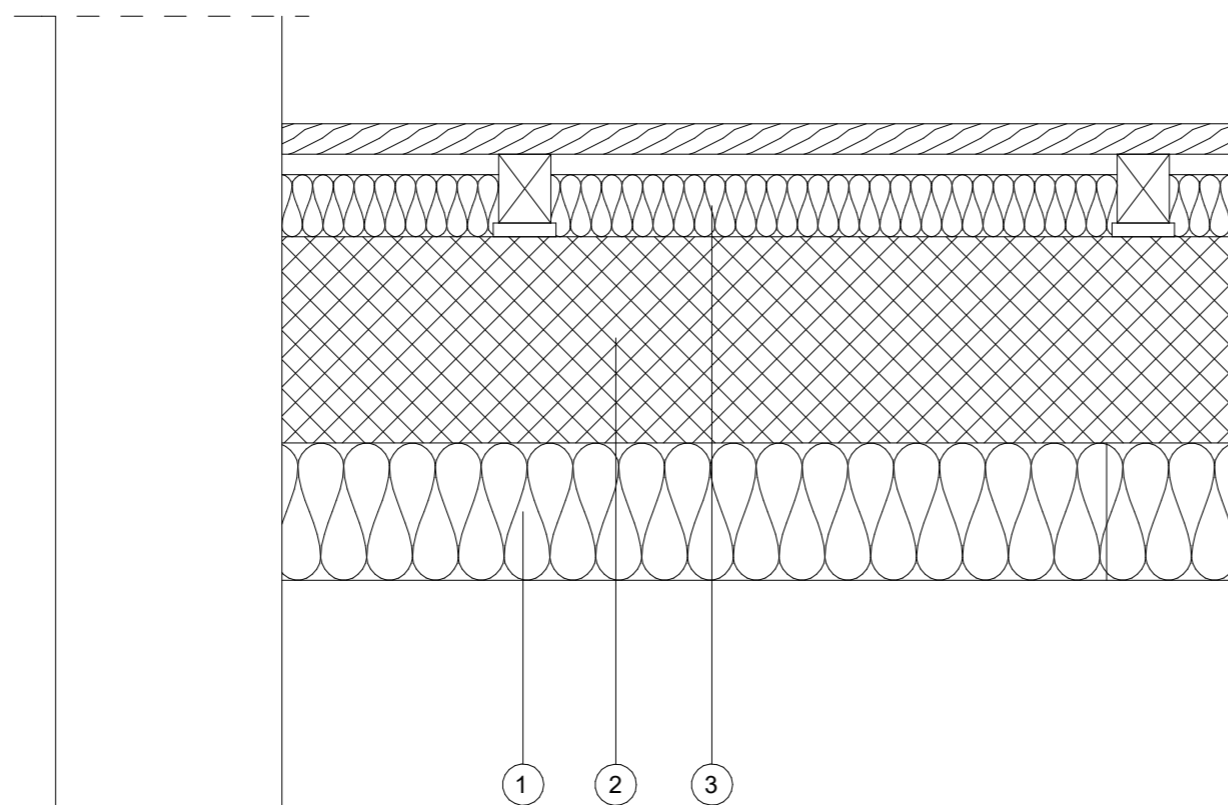


ISOVER Saint-Gobain	Dæk m. trægulv over kælder eller det fri	
Detaljer - WEB	Project number	0001
	Date	23.10.19
	Drawn by	Author
		A105

- ① Beklædning iht. brandtekniske, funktionelle og æstetiske krav
- ② Trykudlignet hulrum, afstandsliste min. 21 x 95 mm
- ③ ISOVER Plus Stolpe 2, vandret
- ④ ISOVER Plus System Formstykker
- ⑤ 21 mm krydsfinér skrues på ISOVER Plus Stolpe 2
- ⑥ Snefangsrør
- ⑦ Trykudlignet hulrum, afstandsliste min. 21 x 95 mm
- ⑧ Beklædning iht. brandtekniske, funktionelle og æstetiske krav
- ⑨ ISOVER Plus Stolpe 2, vandret
- ⑩ Vindspærre

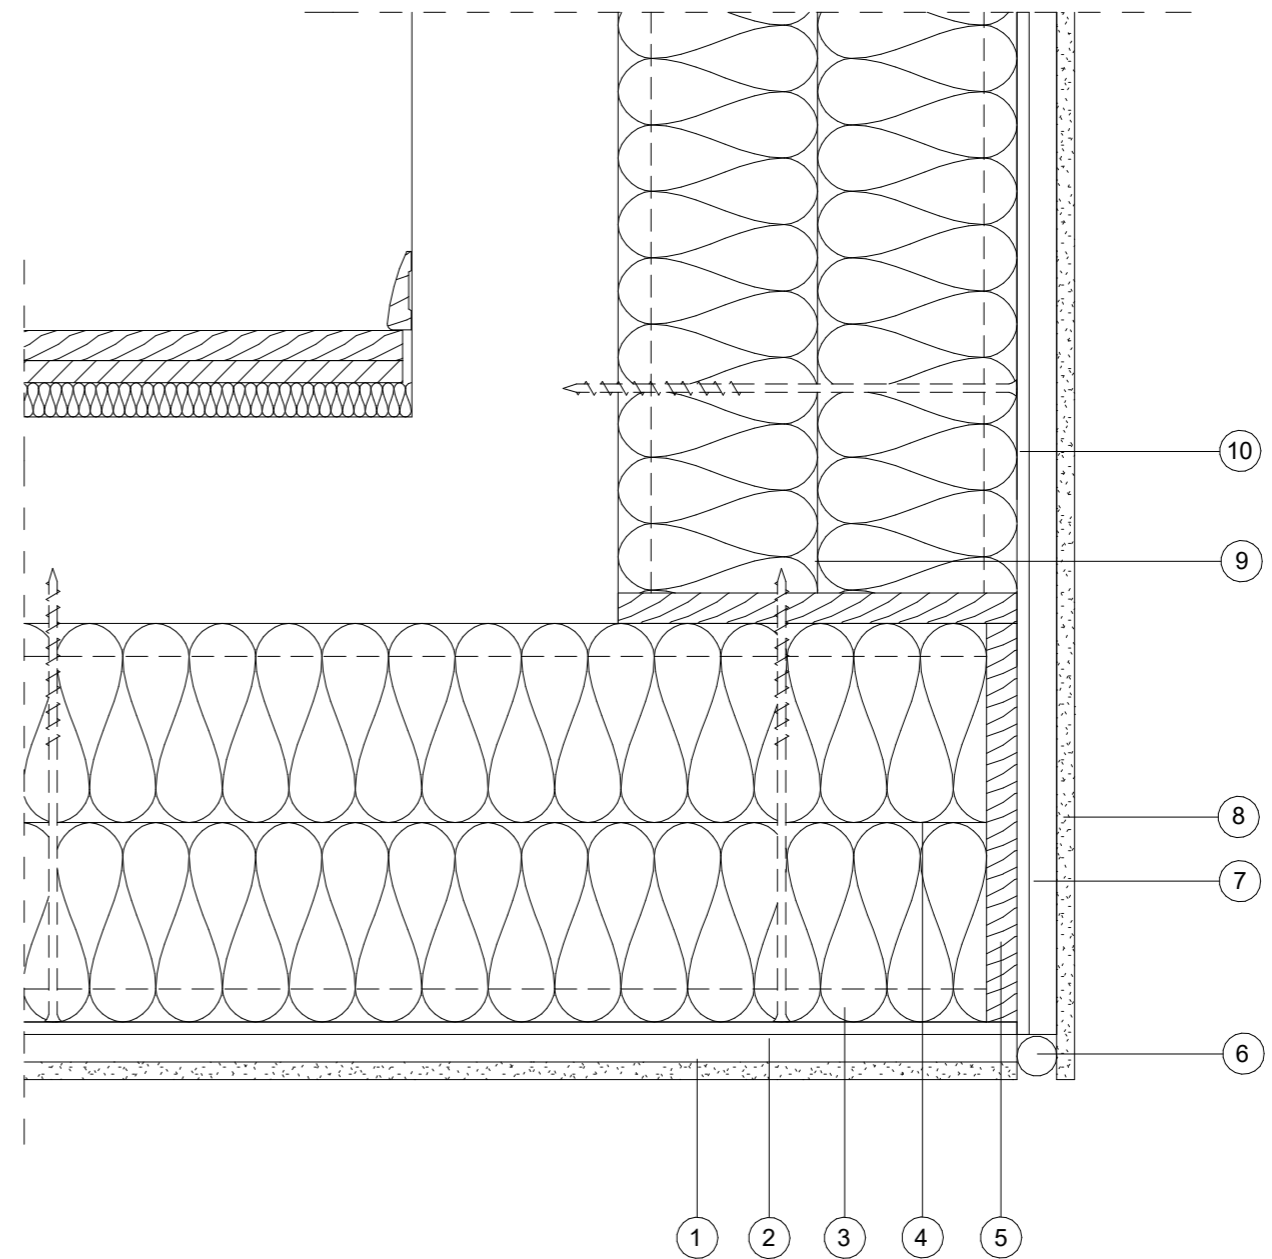

ISOVER Saint-Gobain	Udkraget dæk eller port m. fortsat beklædning	
Detaljer - WEB	Project number	0001
	Date	23.10.19
	Drawn by	JHA
		A106

- ① ISOVER Plus System Formstykker
- ② Vindspærre
- ③ Trykdignet / ventileret hulrum
- ④ ISOVER Plus Stolpe 1, vandret
- ⑤ Beklædning

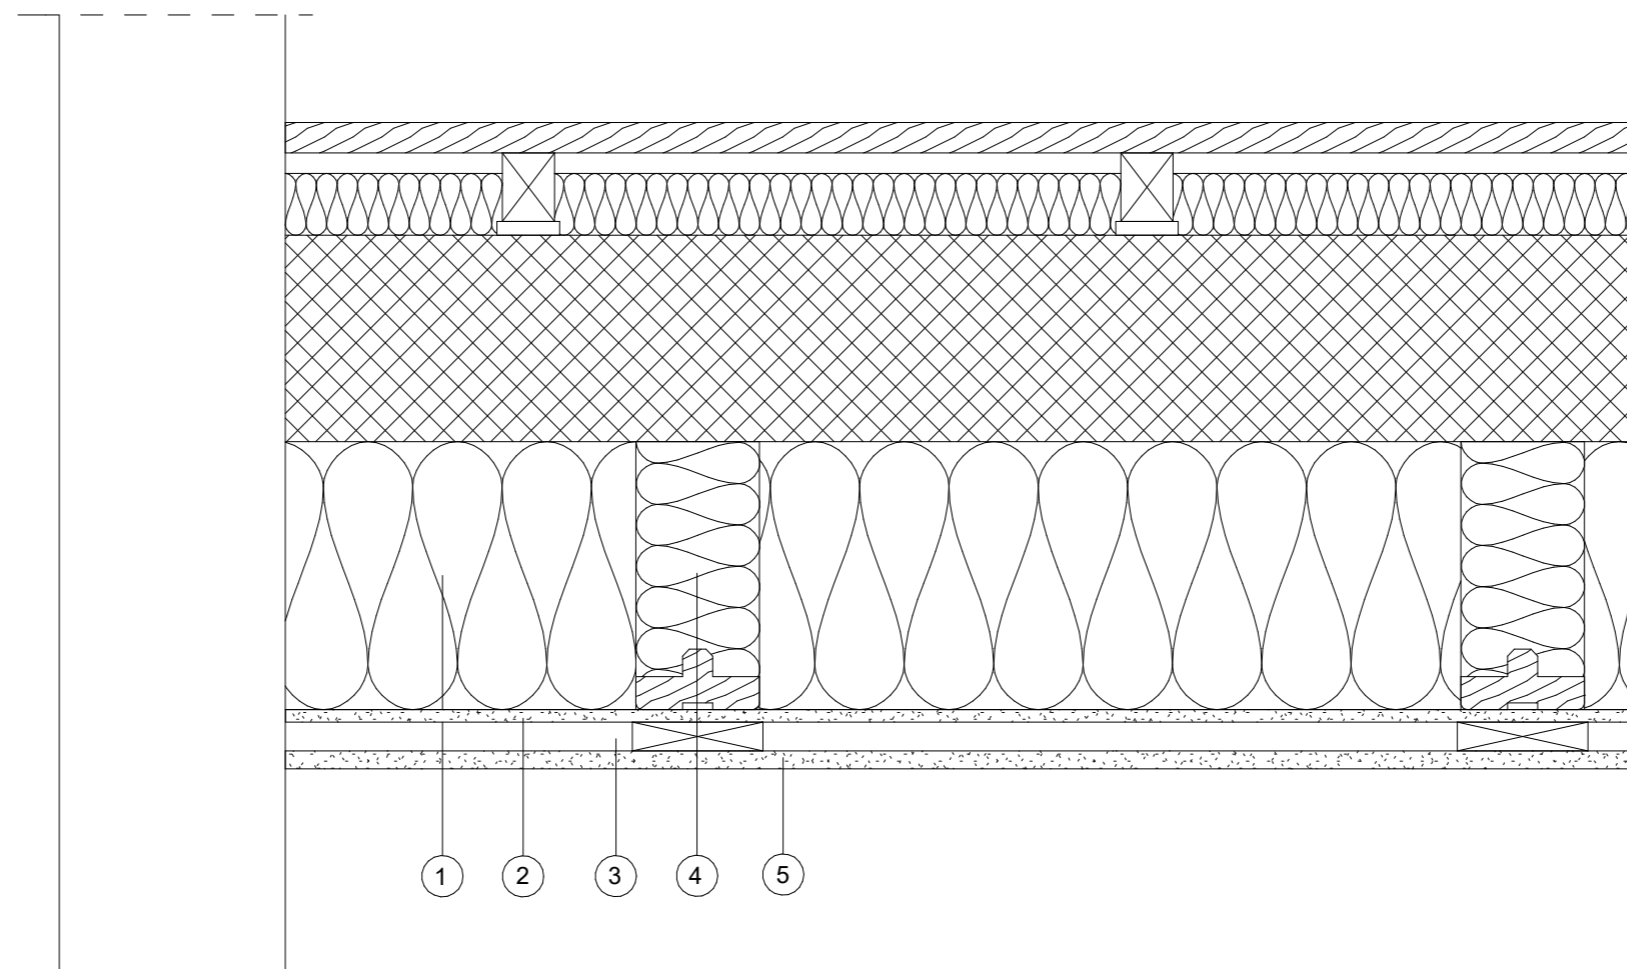

ISOVER Saint-Gobain	Dæk over kælder eller det fri (ventileret)	
Detaljer - WEB	Project number	0001
	Date	23.10.19
	Drawn by	Author
		A107